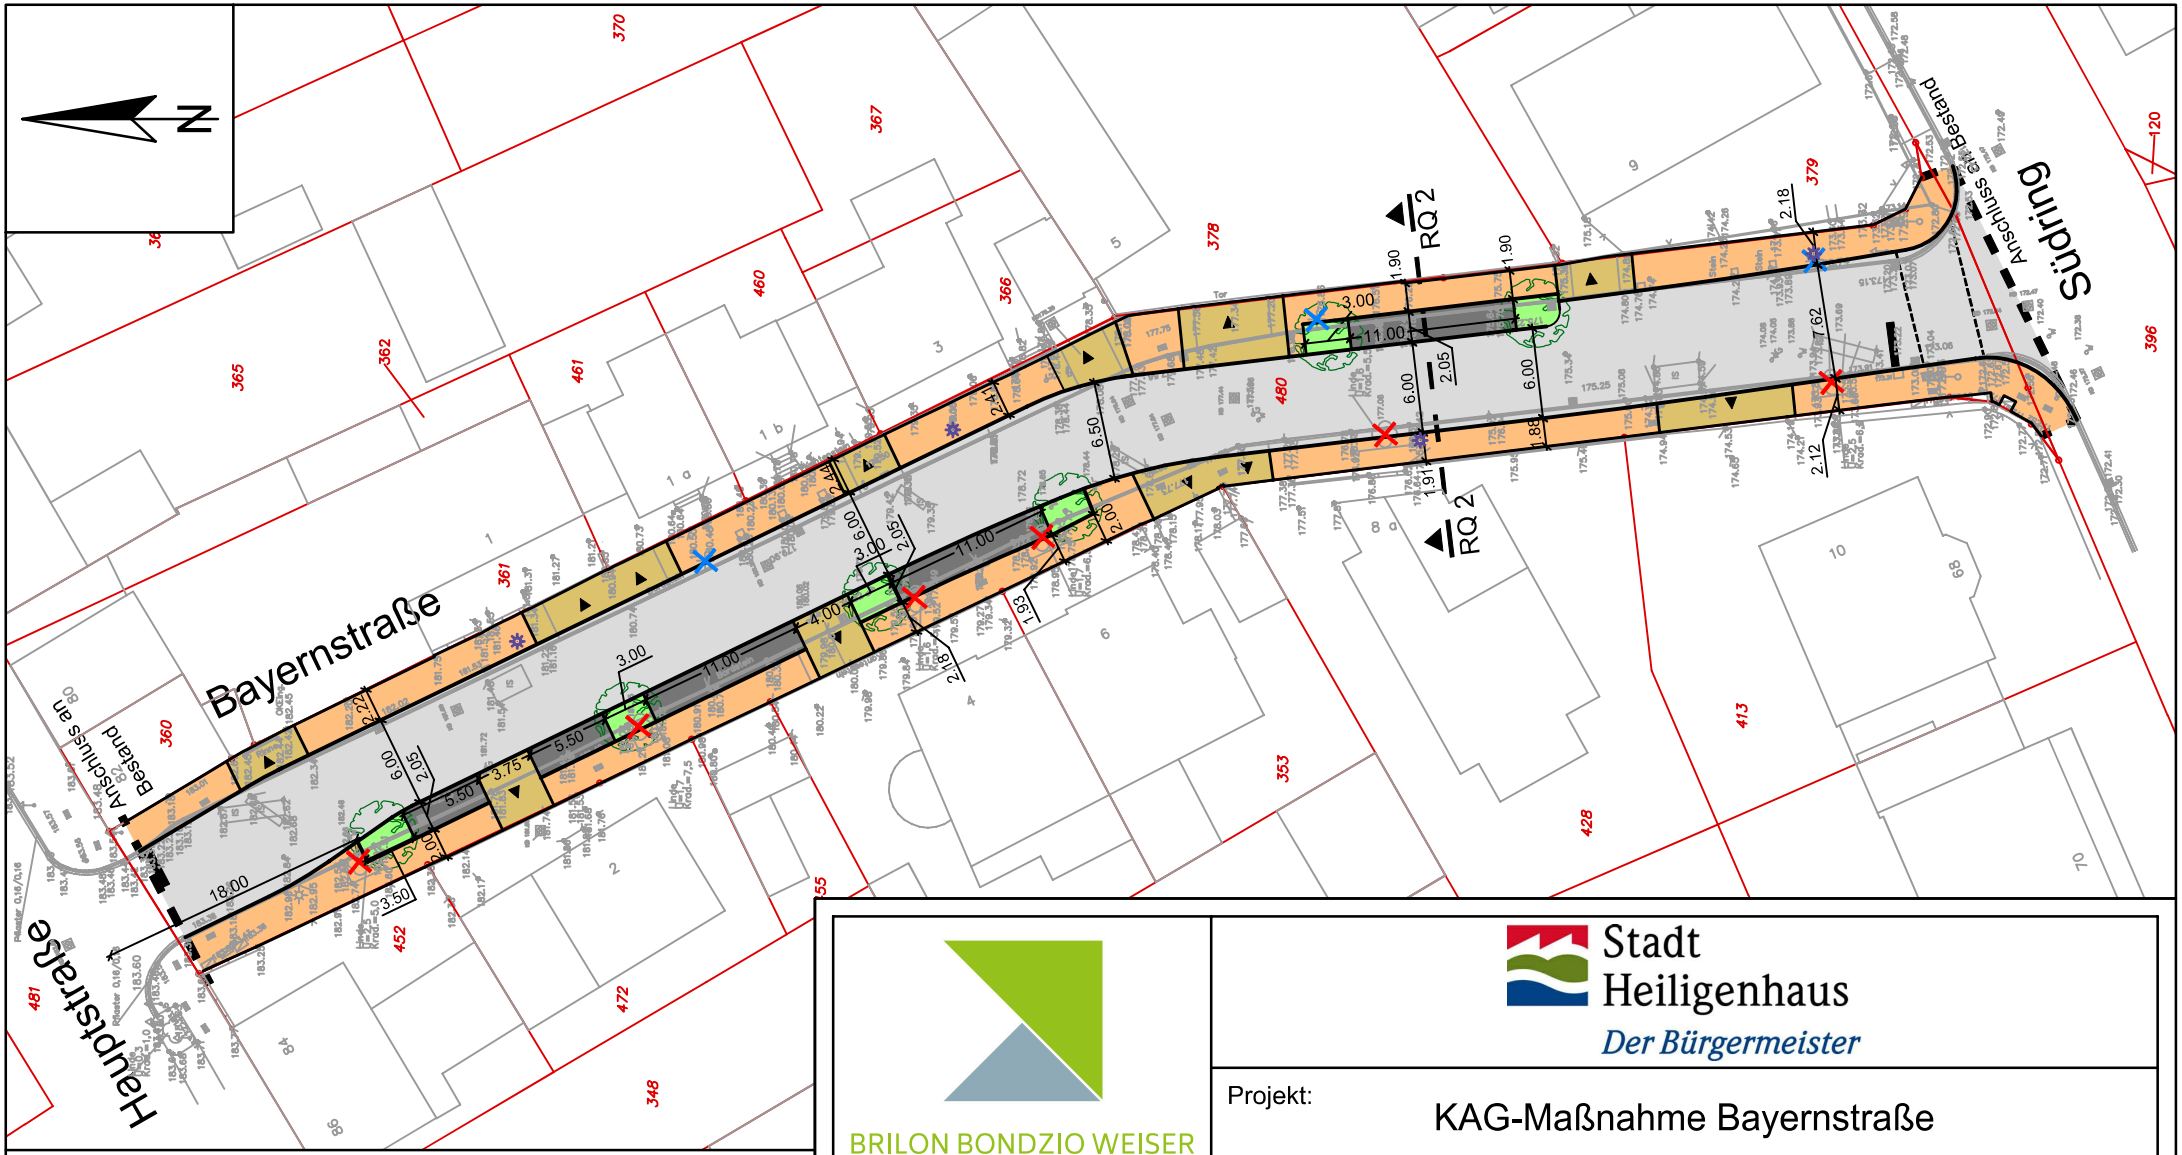

Legende

- Fahrbahn
- Parkstreifen
  8 Stellplätze, wie im Bestand
- Gehwegüberfahrt
- Gehweg
- Grünfläche
- 6 neue Bäume
- 6 Bäume entfallen
- neue / vorh. Leuchte
  Vorschlag, vorbehaltlich Abstimmung mit Stadtwerken
- vorh. Leuchte entfällt

BRILON BONDZIO WEISER
Ingenieurgesellschaft mbH

Konrad-Zuse-Straße 18
44801 Bochum

Fon +49 234 97 66 000

info@bbwgmbh.de
www.bbwgmbh.de

Stadt Heiligenhaus
Der Bürgermeister

Projekt: KAG-Maßnahme Bayernstraße

Darstellung: Lageplan - Variante 2 Vorplanung		Blatt Nr.: 5.2-1
		Projekt Nr.: 3.2778
Reg.-Nr.: 32778L02_V	Maßstab: 1:500	Datum: 14.08.2024
gezeichnet: Sprenger	Projektbearbeitung: Rumler	Projektleitung: Uellenberg

Quellenangabe: Vermessung - Dipl. - Ing. Thomas Eicker (22.04.2024)