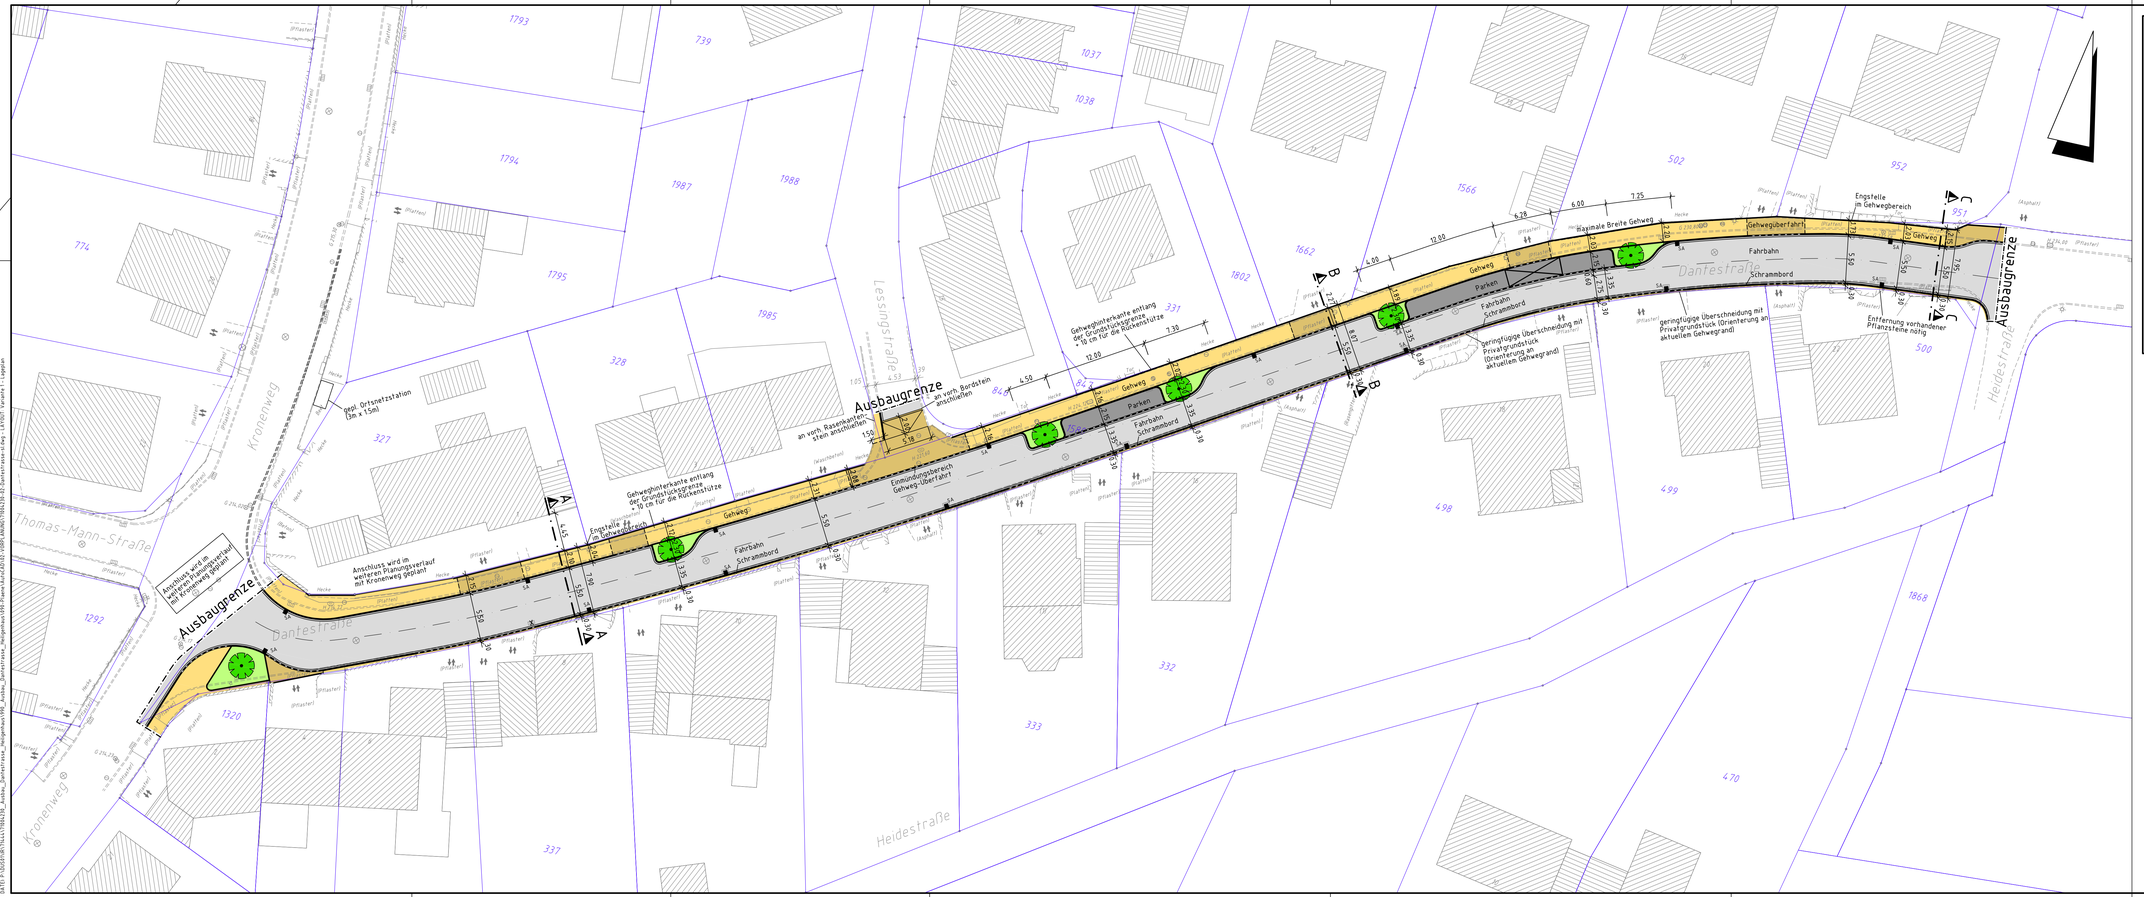

Legende

- vorh. Mastleuchte
- vorh. Straßenablauf
- vorh. Kanalschacht
- vorh. Schieber (Gas)
- vorh. Schieber (Wasser)
- vorh. Hydrant unterflur
- vorh. Trafo
- 164,37 vorh. Höhe ü. NHN
- KD 164,37 vorh. Höhe Kanaldeckel ü. NHN
- vorh. Schaltkasten oberirdisch
- vorh. Schaltkasten unterirdisch
- vorh. Abfallbehälter
- vorh. Poller
- vorh. Schild
- vorh. Haltestelle
- vorh. Parkplatz
- vorh. Telefonzelle
- vorh. Baum mit Stammumfang und Kronendurchmesser
- vorh. Hecke
- vorh. Katastergrenze
- vorh. Mauer
- vorh. Zaun
- vorh. Böschung
- gepl. Fahrbahn
- gepl. Gehweg, gepflastert, grau
- gepl. Schrammbord
- gepl. Gehwegüberfahrt
- gepl. Grünfläche
- gepl. Parken
- gepl. Baum
- gepl. Straßenablauf
- gepl. Hochbordstein
- gepl. Rundbordstein
- gepl. Rasenkantenstein

Hinweis:
Genaue Lage der Straßenabläufe wird im weiteren Planungsprozess festgelegt

VORABZUG

Nr.	Datum	Name	Änderung oder Ergänzung

Entwurfsverfasser:

SWECO
Sweco GmbH
Münchenstraße 24A - 24B
40470 Düsseldorf
Deutschland
Telefon +49 (0)211 96473-0
Fax +49 (0)211 96473-40
E-Mail duesseldorf@sweco-gmbh.de
Website www.sweco-gmbh.de

Projektnr.: 71004230

Stadt Heiligenhaus
Der Bürgermeister

Maßnahme:
Ausbau Dantestraße Heiligenhaus

Planart: Straßenbau - Variante 1 - Lageplan
Vorplanung

Beschluss:	Maßstab:	Blatt:
GBA II Stadtentwicklung	Längen: 1:250	1
Nr.:	Höhen:	
Datum:		

II	SvA	II.1		Datum	Name
			gezeichnet	19.08.2024	TUOE/AW
			bearbeitet	19.08.2024	CARN/BOIS
			geprüft		
II.2	II.3	II.4	Heiligenhaus, den		
			Zeichnungs-Nr.		

DATE: P:\SGD\01\71\41\71004230_Ausbau_Dantestraße_Heiligenhaus\VBL_Ausbau_Dantestraße_Heiligenhaus\09 Pläne\02\02-01\01-VORPLANUNG\71004230-02-Dantestraße-02.dwg | LAYOUT: Kanalrohr 1 | Layout: