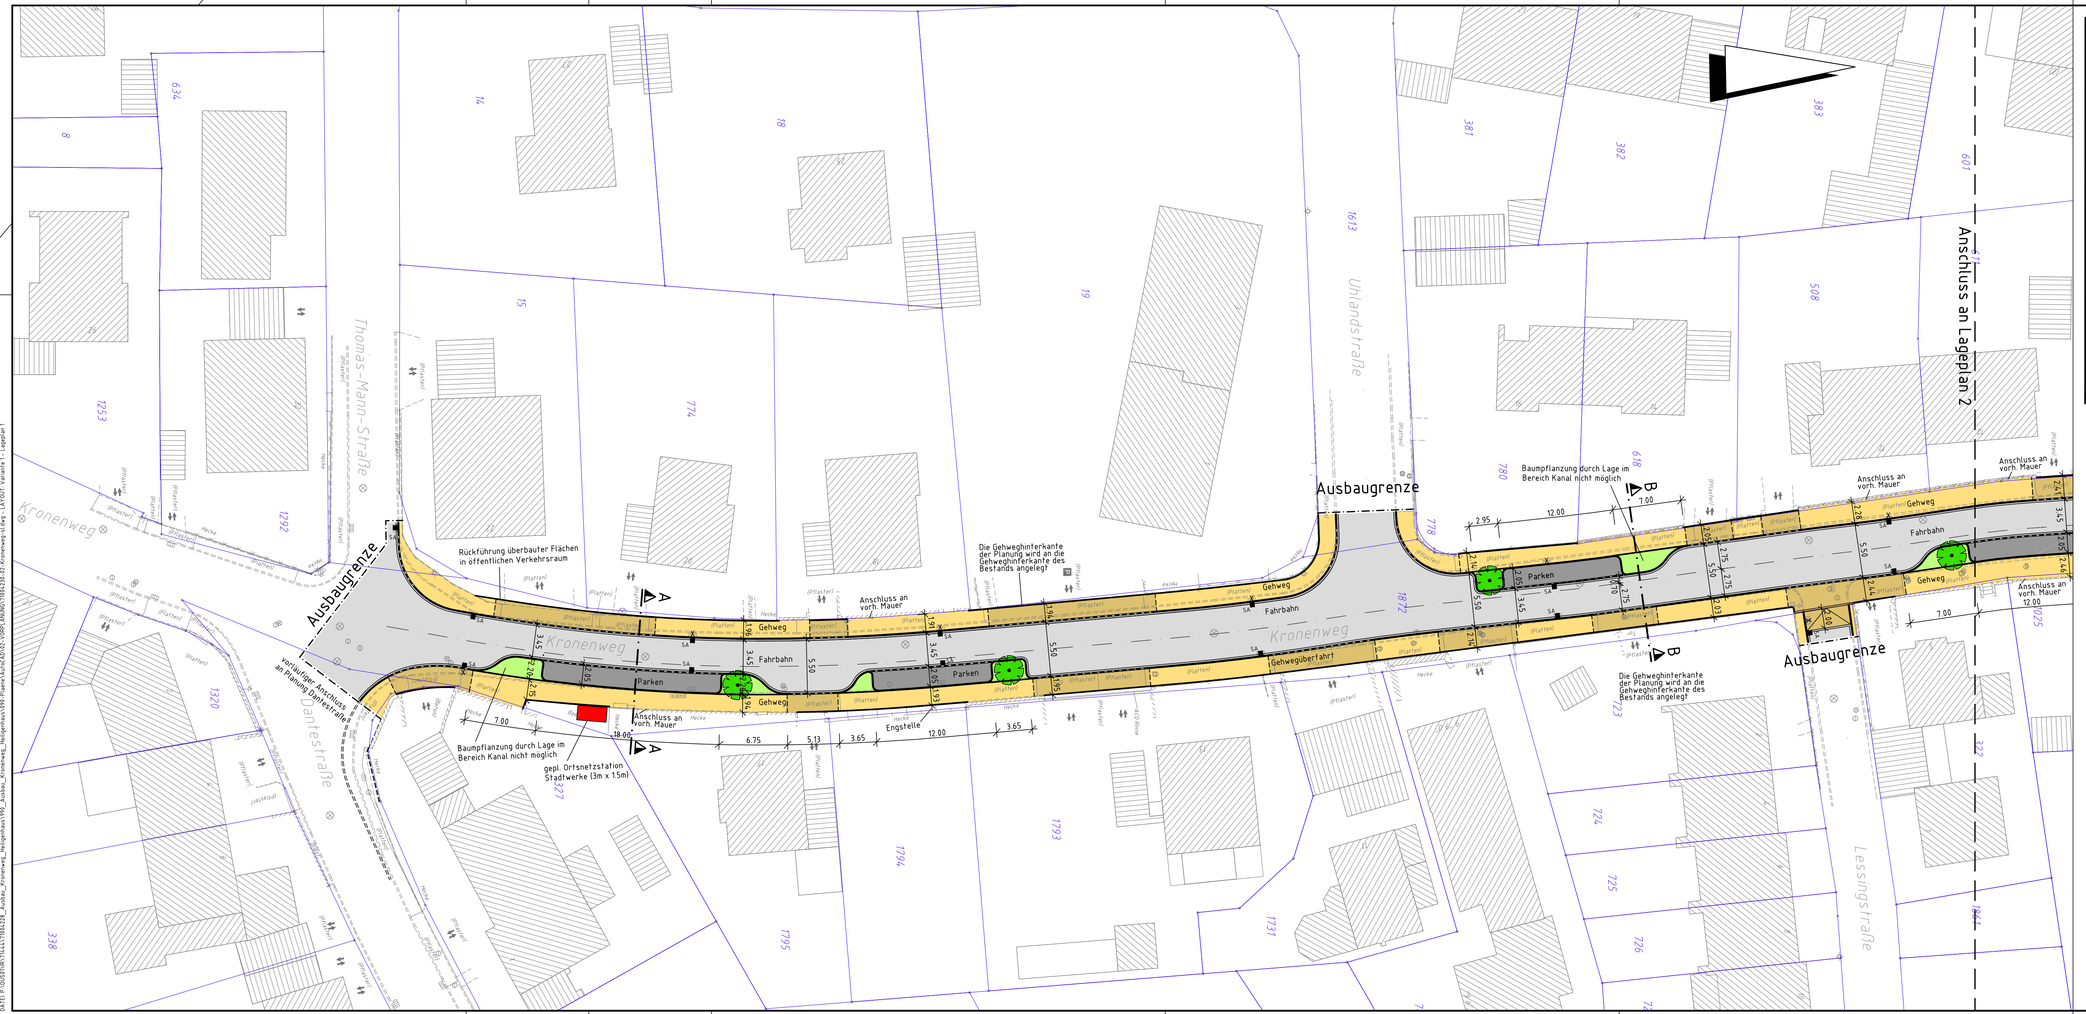

Legende

- vorh. Mastleuchte
- vorh. Straßenablauf
- vorh. Kanalschacht
- vorh. Schieber (Gas)
- vorh. Schieber (Wasser)
- vorh. Hydrant unterflur
- vorh. Trafo
- vorh. Höhe ü. NHN (164,37)
- vorh. Höhe Kanaldeckel ü. NHN (KD 164,37)
- vorh. Schaltkasten oberirdisch
- vorh. Schaltkasten unterirdisch
- vorh. Abfallbehälter
- gepl. Fahrbahn
- gepl. Gehweg, gepflastert, grau
- gepl. Gehwegüberfahrt
- gepl. Grünfläche
- gepl. Parken
- vorh. Poller
- vorh. Schild
- vorh. Haltestelle
- vorh. Parkplatz
- vorh. Telefonzelle
- vorh. Baum mit Stammumfang und Kronendurchmesser (U: 1.5 m, Ø: 6m)
- vorh. Hecke
- vorh. Katastergrenze
- vorh. Mauer
- vorh. Zaun
- vorh. Böschung
- gepl. Baum
- gepl. Straßenablauf (SA)
- gepl. Hochbordstein
- gepl. Rundbordstein
- gepl. Rasenkantenstein

Hinweis:
Genaue Lage der Straßenabläufe wird im weiteren Planungsprozess festgelegt

VORABZUG

Nr.	Datum	Name	Änderung oder Ergänzung

Entwurfsverfasser:

SWECO

Sweco GmbH
Münsterstraße 246 - 248
40470 Düsseldorf
Deutschland

Telefon +49 (0)211 96473-0
Fax +49 (0)211 96473-48
E-Mail duesseldorf@sweco-gmbh.de
Website www.sweco-gmbh.de

Projektnr.: 71004230

Stadt Heiligenhaus
Der Bürgermeister

Maßnahme:
Ausbau Kronenweg Heiligenhaus

Planart:
Straßenbau - Variante 1 - Lageplan 1
Vorplanung

Beschluss:	Maßstab:		Blatt: 1
GBA II Stadtentwicklung Nr.: Datum:	Längen: 1:250 Höhen:		

				Datum	Name
II	SvA	II.1	gezeichnet	19.08.2024	TUOE/AW
			bearbeitet	19.08.2024	CARN/BOIS
			geprüft		
II.2	II.3	II.4	Heiligenhaus, den		
			Zeichnungs-Nr.		

DATEI: P:\DOS\SWR\71\4\c\1720\6278_Ausbau_Kronenweg_Heiligenhaus\999_Ausbau_Kronenweg_Heiligenhaus\999-Pläne\Ad\CAD\02-VORPLANUNG\71006278-02-Kronenweg-VLeVg - LAYOUT Variante 1 - Lageplan 1