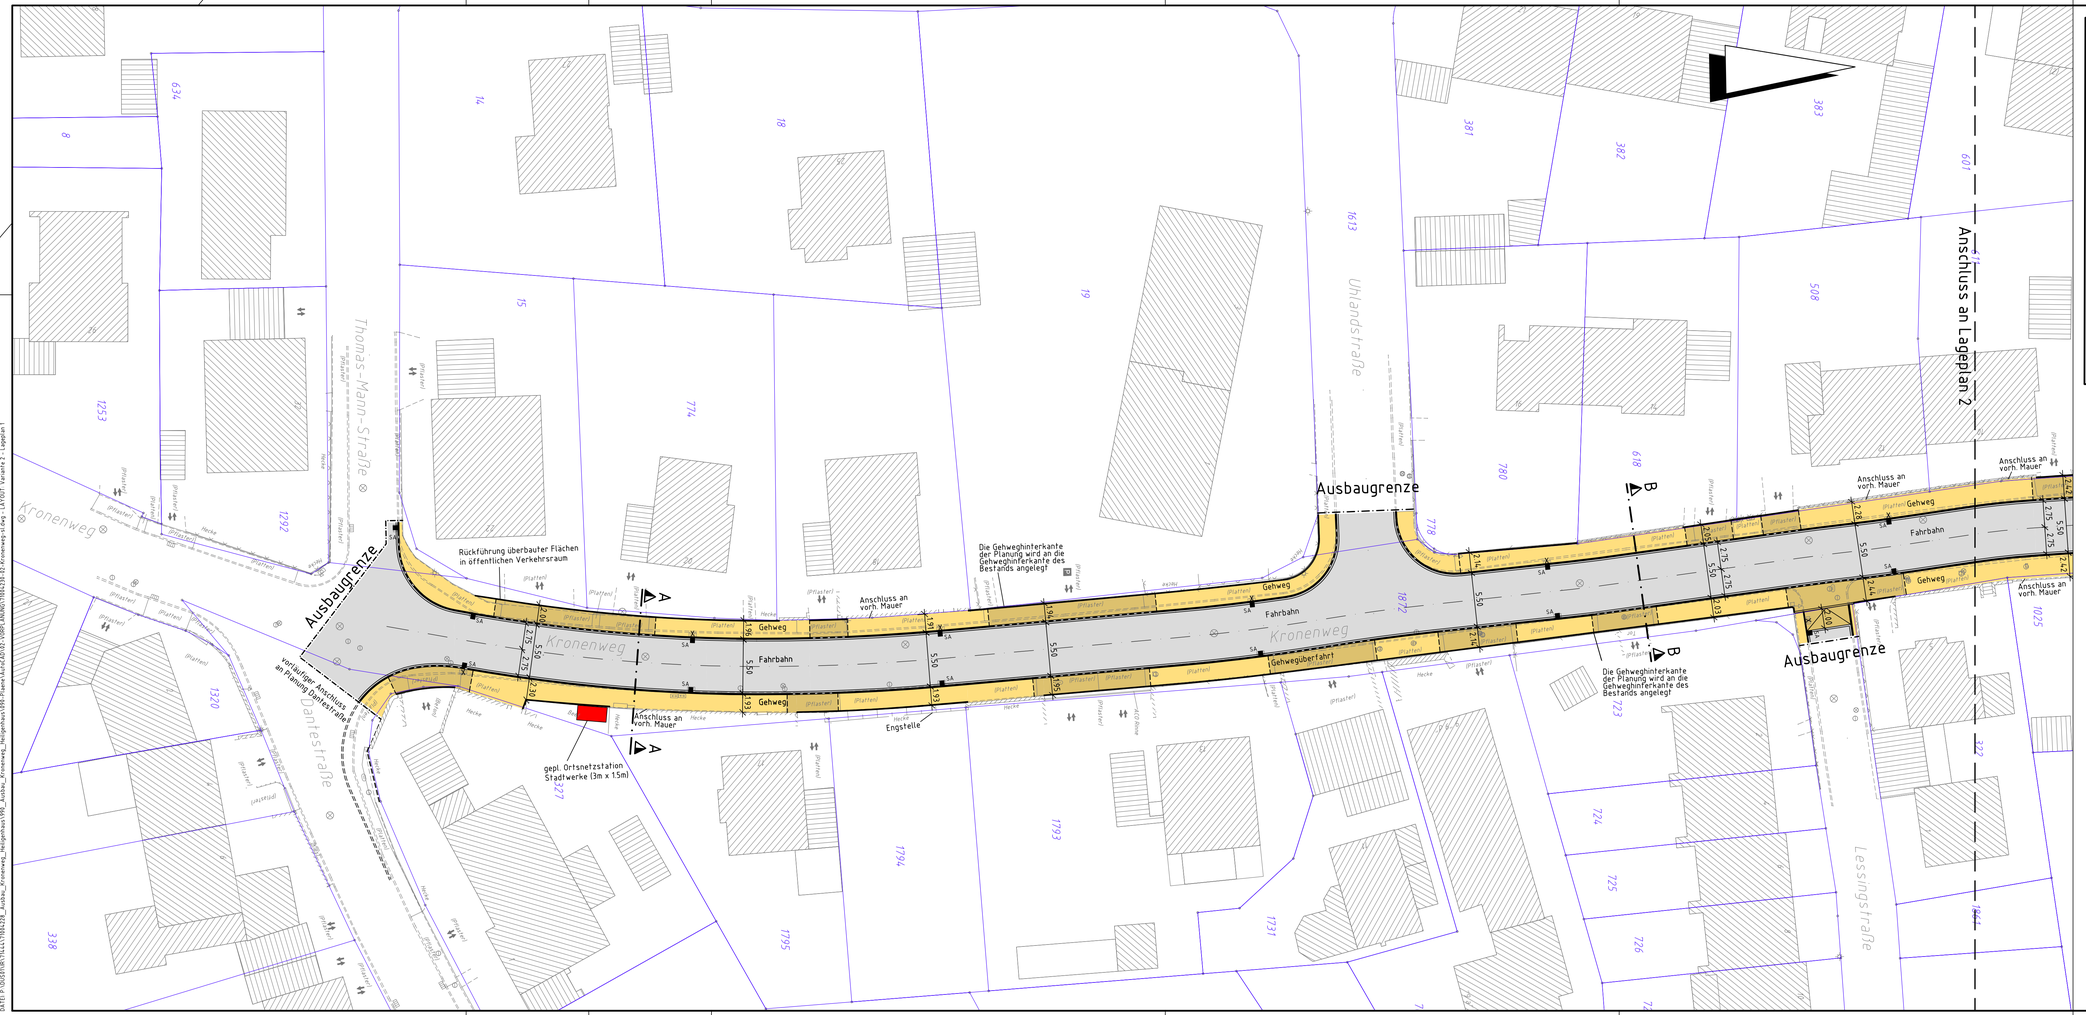

Legende

vorh. Mastleuchte	vorh. Poller
vorh. Straßenablauf	vorh. Schild
vorh. Kanalschacht	vorh. Haltestelle
vorh. Schieber (Gas)	vorh. Parkplatz
vorh. Schieber (Wasser)	vorh. Telefonzelle
vorh. Hydrant unterflur	vorh. Baum mit Stammumfang und Kronendurchmesser
vorh. Trafo	vorh. Hecke
vorh. Höhe ü. NHN	vorh. Katastergrenze
vorh. Höhe Kanaldeckel ü. NHN	vorh. Mauer
vorh. Schaltkasten oberirdisch	vorh. Zaun
vorh. Schaltkasten unterirdisch	vorh. Böschung
vorh. Abfallbehälter	gepl. Straßenablauf
gepl. Fahrbahn	gepl. Hochbordstein
gepl. Gehweg, gepflastert, grau	gepl. Rundbordstein
gepl. Gehwegüberfahrt	gepl. Rasenkantenstein
gepl. Grünfläche	

Hinweis:
Genaue Lage der Straßenabläufe wird im weiteren Planungsprozess festgelegt

VORABZUG

Nr.	Datum	Name	Änderung oder Ergänzung

Entwurfsverfasser:

SWECO

Projektnr.: 71004230

Sweco GmbH
Münsterstraße 246 - 248
40470 Düsseldorf
Deutschland
Telefon: +49 (0)211 96473-0
Fax: +49 (0)211 96473-40
E-Mail: duesseldorf@sweco-gmbh.de
Website: www.sweco-gmbh.de

Stadt Heiligenhaus
Der Bürgermeister

Maßnahme:
Ausbau Kronenweg Heiligenhaus

Planart:
Straßenbau - Variante 2 - Lageplan 1
Vorplanung

Beschluss:	Maßstab:	
GBA II Stadtentwicklung Nr.: Datum:	Längen: 1:250 Höhen:	Blatt: 3

II	SvA	II.1		Datum	Name
			gezeichnet	19.08.2024	TUOE/AW
			bearbeitet	19.08.2024	CARN/BOIS
			geprüft		
II.2	II.3	II.4	Heiligenhaus, den		
			Zeichnungs-Nr.		

420x1050