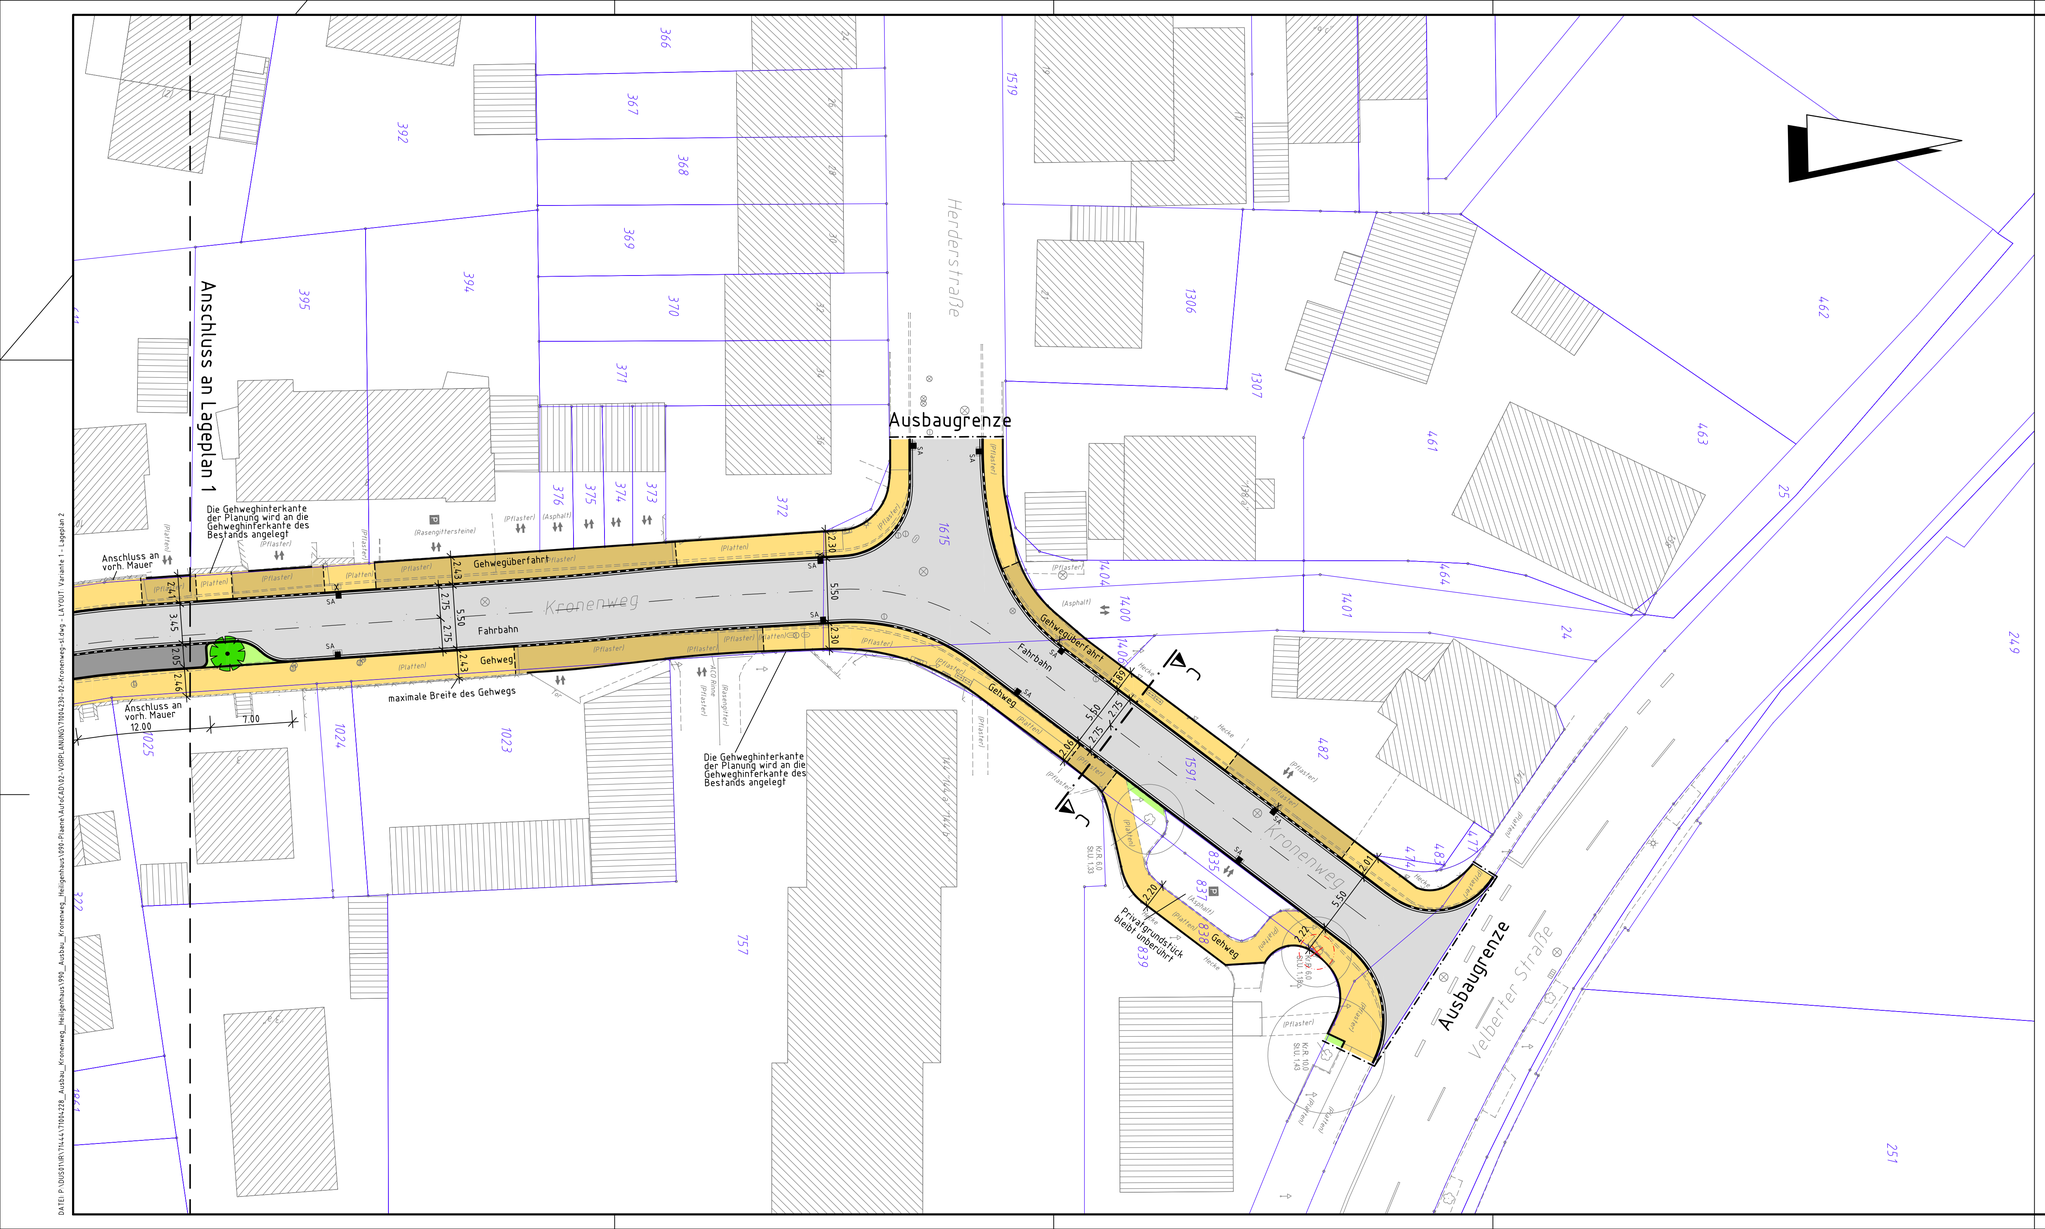

Legende

- vorh. Mastleuchte
- vorh. Straßenablauf
- vorh. Kanalschacht
- vorh. Schieber (Gas)
- vorh. Schieber (Wasser)
- vorh. Hydrant unterflur
- vorh. Trafo
- vorh. Höhe ü. NHN
- vorh. Höhe Kanaldeckel ü. NHN
- vorh. Schaltkasten oberirdisch
- vorh. Schaltkasten unterirdisch
- vorh. Abfallbehälter
- gepl. Fahrbahn
- gepl. Gehweg, gepflastert, grau
- gepl. Gehwegüberfahrt
- gepl. Grünfläche
- gepl. Parken
- vorh. Poller
- vorh. Schild
- vorh. Haltestelle
- vorh. Parkplatz
- vorh. Telefonzelle
- vorh. Baum mit Stammumfang und Kronendurchmesser
- vorh. Hecke
- vorh. Katastergrenze
- vorh. Mauer
- vorh. Zaun
- vorh. Böschung
- gepl. Straßenablauf
- gepl. Hochbordstein
- gepl. Rundbordstein
- gepl. Rasenkantenstein
- gepl. Baum
- vorh. Baum entfällt

Hinweis:
Genaue Lage der Straßenabläufe wird im weiteren Planungsprozess festgelegt

VORABZUG

Nr.	Datum	Name	Änderung oder Ergänzung

Entwurfsverfasser:

SWECO

Sweco GmbH
Münsterstraße 246 – 248
40470 Düsseldorf
Deutschland

Telefon: +49 (0)211 96473-0
Fax: +49 (0)211 96473-40
E-Mail: duesseldorf@sweco-gmbh.de
Website: www.sweco-gmbh.de

Projektnr.: 71004230

Stadt Heiligenhaus
Der Bürgermeister

Maßnahme:
Ausbau Kronenweg Heiligenhaus

Planart:
Straßenbau - Variante 1 - Lageplan 2
Vorplanung

Beschluss:	Maßstab:	Blatt:
GBA II Stadtentwicklung Nr.: Datum:	Längen: 1:250 Höhen:	2

				Datum	Name
II	SvA	II.1	gezeichnet	29.10.2024	TUOE/AW
			bearbeitet	29.10.2024	CARN/BOIS
			geprüft		
II.2	II.3	II.4	Heiligenhaus, den		
			Zeichnungs-Nr.		

DATEI: P:\DUSSI\VR\71\44\71004230_Ausbau_Kronenweg_Heiligenhaus\999_Ausbau_Kronenweg_Heiligenhaus\999-Planer\AutoCAD\02-VORPLANUNG\71004230-02-Kronenweg-sl.dwg - LAYOUT Variante 1 - Lageplan 2

420x880